


29Ф-01.00.00.00 Г3

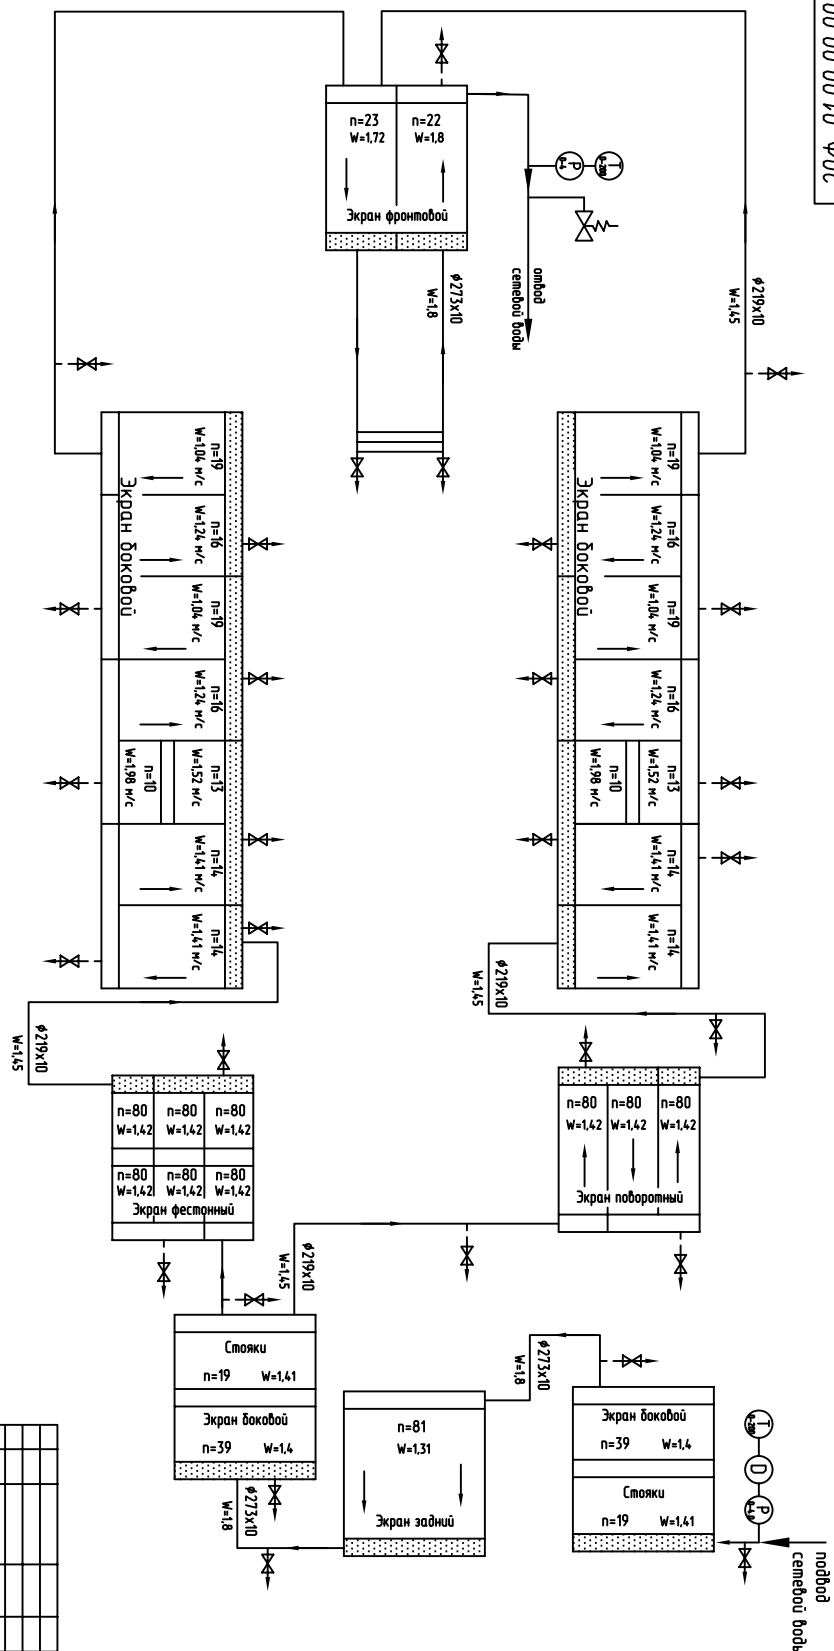

Имя/Ист.	№ докум.	Подп.	Дата
Разраб. Арменквид			
Проб.	Тарасов		
Исполн.	Гарамова		
Изм.	Бордов		

Камен КВ-Ф-29-150		Лист	Масштаб
Схема гидравлическая			
принципиальная		Листов	1
ООО ДКМ ОГК		Формат А4х3	

29Ф-01.00.00.00 Г3

Капурава