



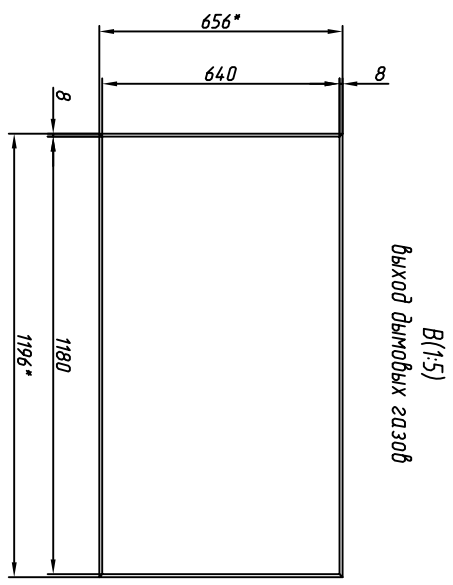

1PK-00.00.00.00 CB

A-A

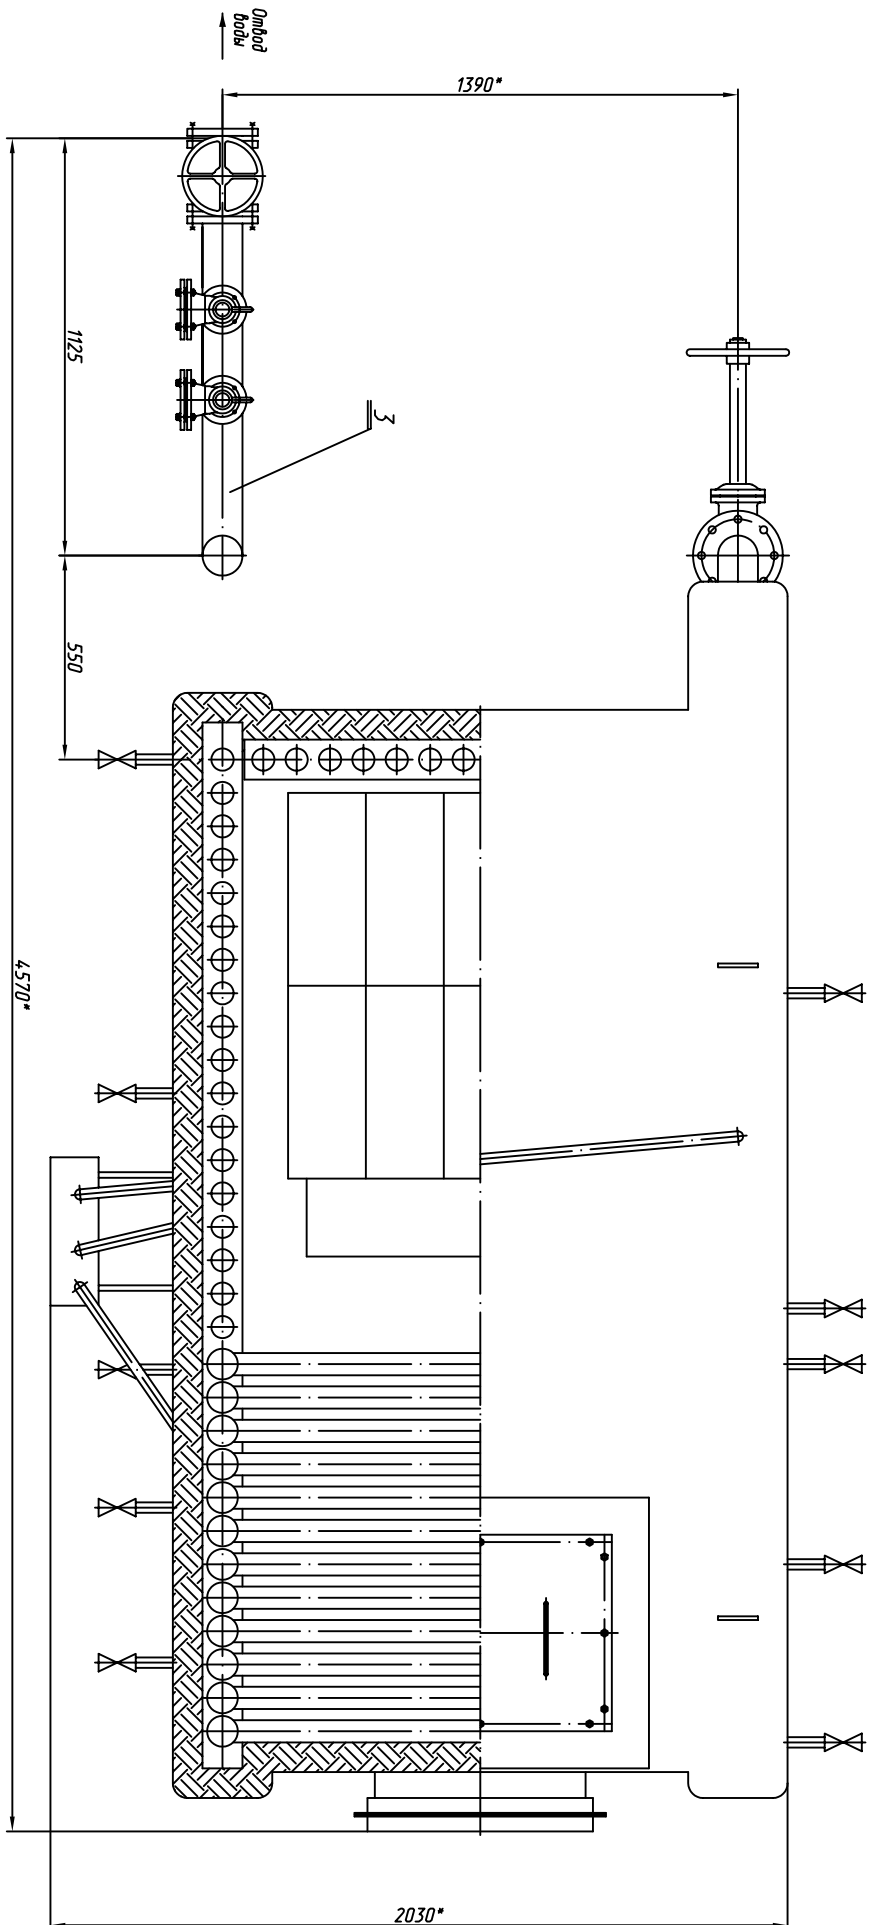

|              |              |              |              |              |
|--------------|--------------|--------------|--------------|--------------|
| Инв. № подл. | Подп. и дата | Взам. инв. № | Инв. № дубл. | Подп. и дата |
|--------------|--------------|--------------|--------------|--------------|

|          |               |
|----------|---------------|
| Справ. № | Перв. примен. |
|          | КВ-Р-0.8-95Н  |

|   |              |              |              |              |      |       |         |
|---|--------------|--------------|--------------|--------------|------|-------|---------|
| Инв. № подл.                                    | Подп. и дата | Взам. инв. № | Инв. № дубл. | Подп. и дата | Лист | Масса | Масштаб |
|   |              |              |              |              | 0    | -     | 1:10    |
| Котел водогрейный КВ-Р-0.8-95Н Сборочный чертеж |              |              |              | Лист 2 из 2  |      |       |         |
| 1PK-00.00.00.00 CB                              |              |              |              | ОАО ДКМ ОГК  |      |       |         |
| Исполн.   | № докум.     | Подп.        | Дата         |              |      |       |         |
| С.И.И.  | Филиппов     |              |              |              |      |       |         |
| Проб.   | Меренкова    |              |              |              |      |       |         |
| Т.контр.  | Назаров      |              |              |              |      |       |         |
| М.эксп.   | Меренкова    |              |              |              |      |       |         |
| Н.контр.  | Горюхова     |              |              |              |      |       |         |
| Упр.  | Тетраев      |              |              |              |      |       |         |

